


# 研修室3 配置図

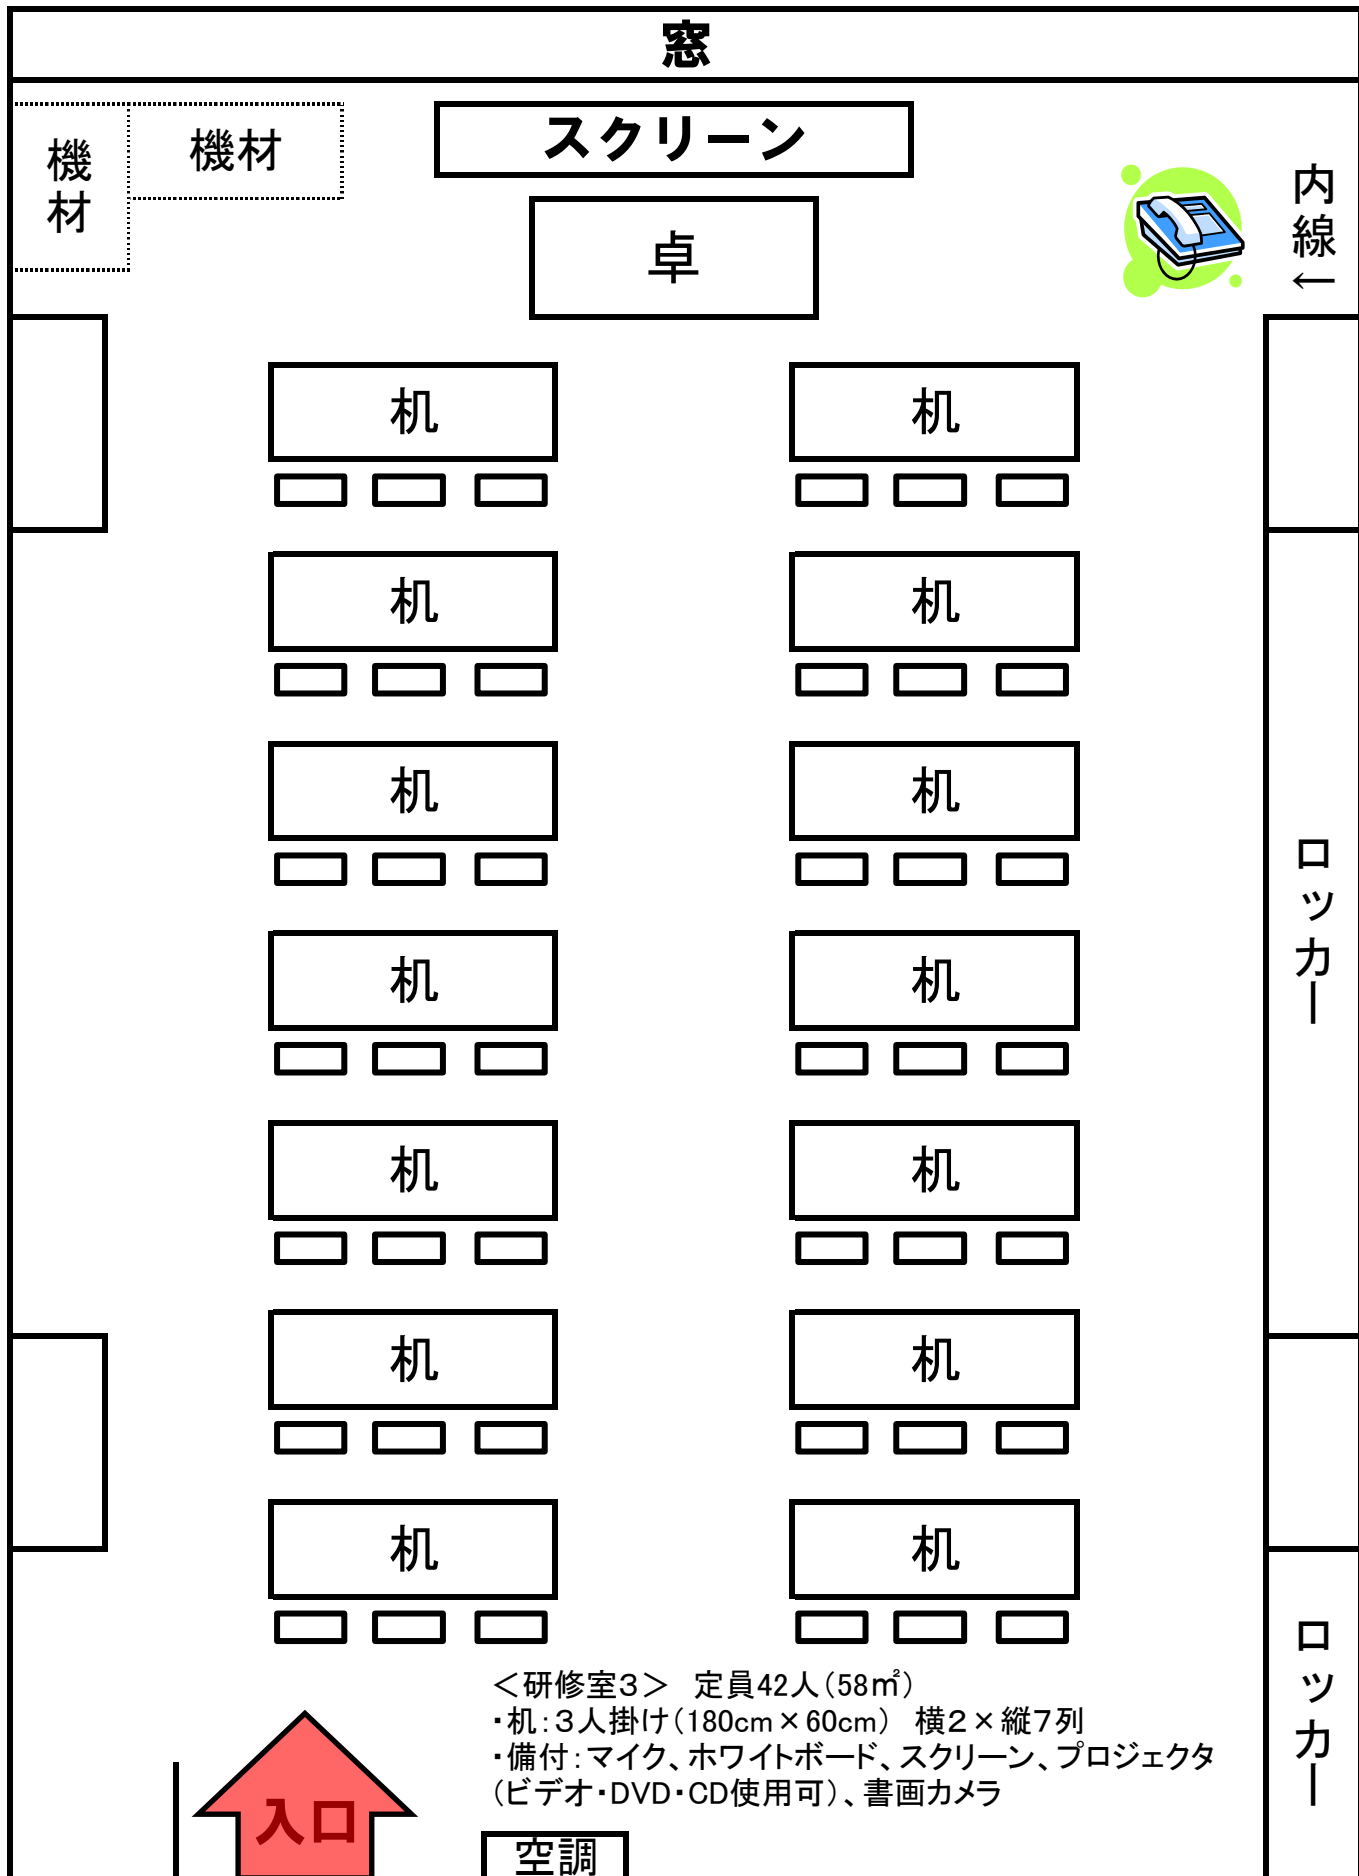

<研修室3> 定員42人(58㎡)  
・机:3人掛け(180cm×60cm) 横2×縦7列  
・備付:マイク、ホワイトボード、スクリーン、プロジェクタ  
(ビデオ・DVD・CD使用可)、書画カメラ

入口

空調

内線  
←

ロッカー

ロッカー

機材

機材